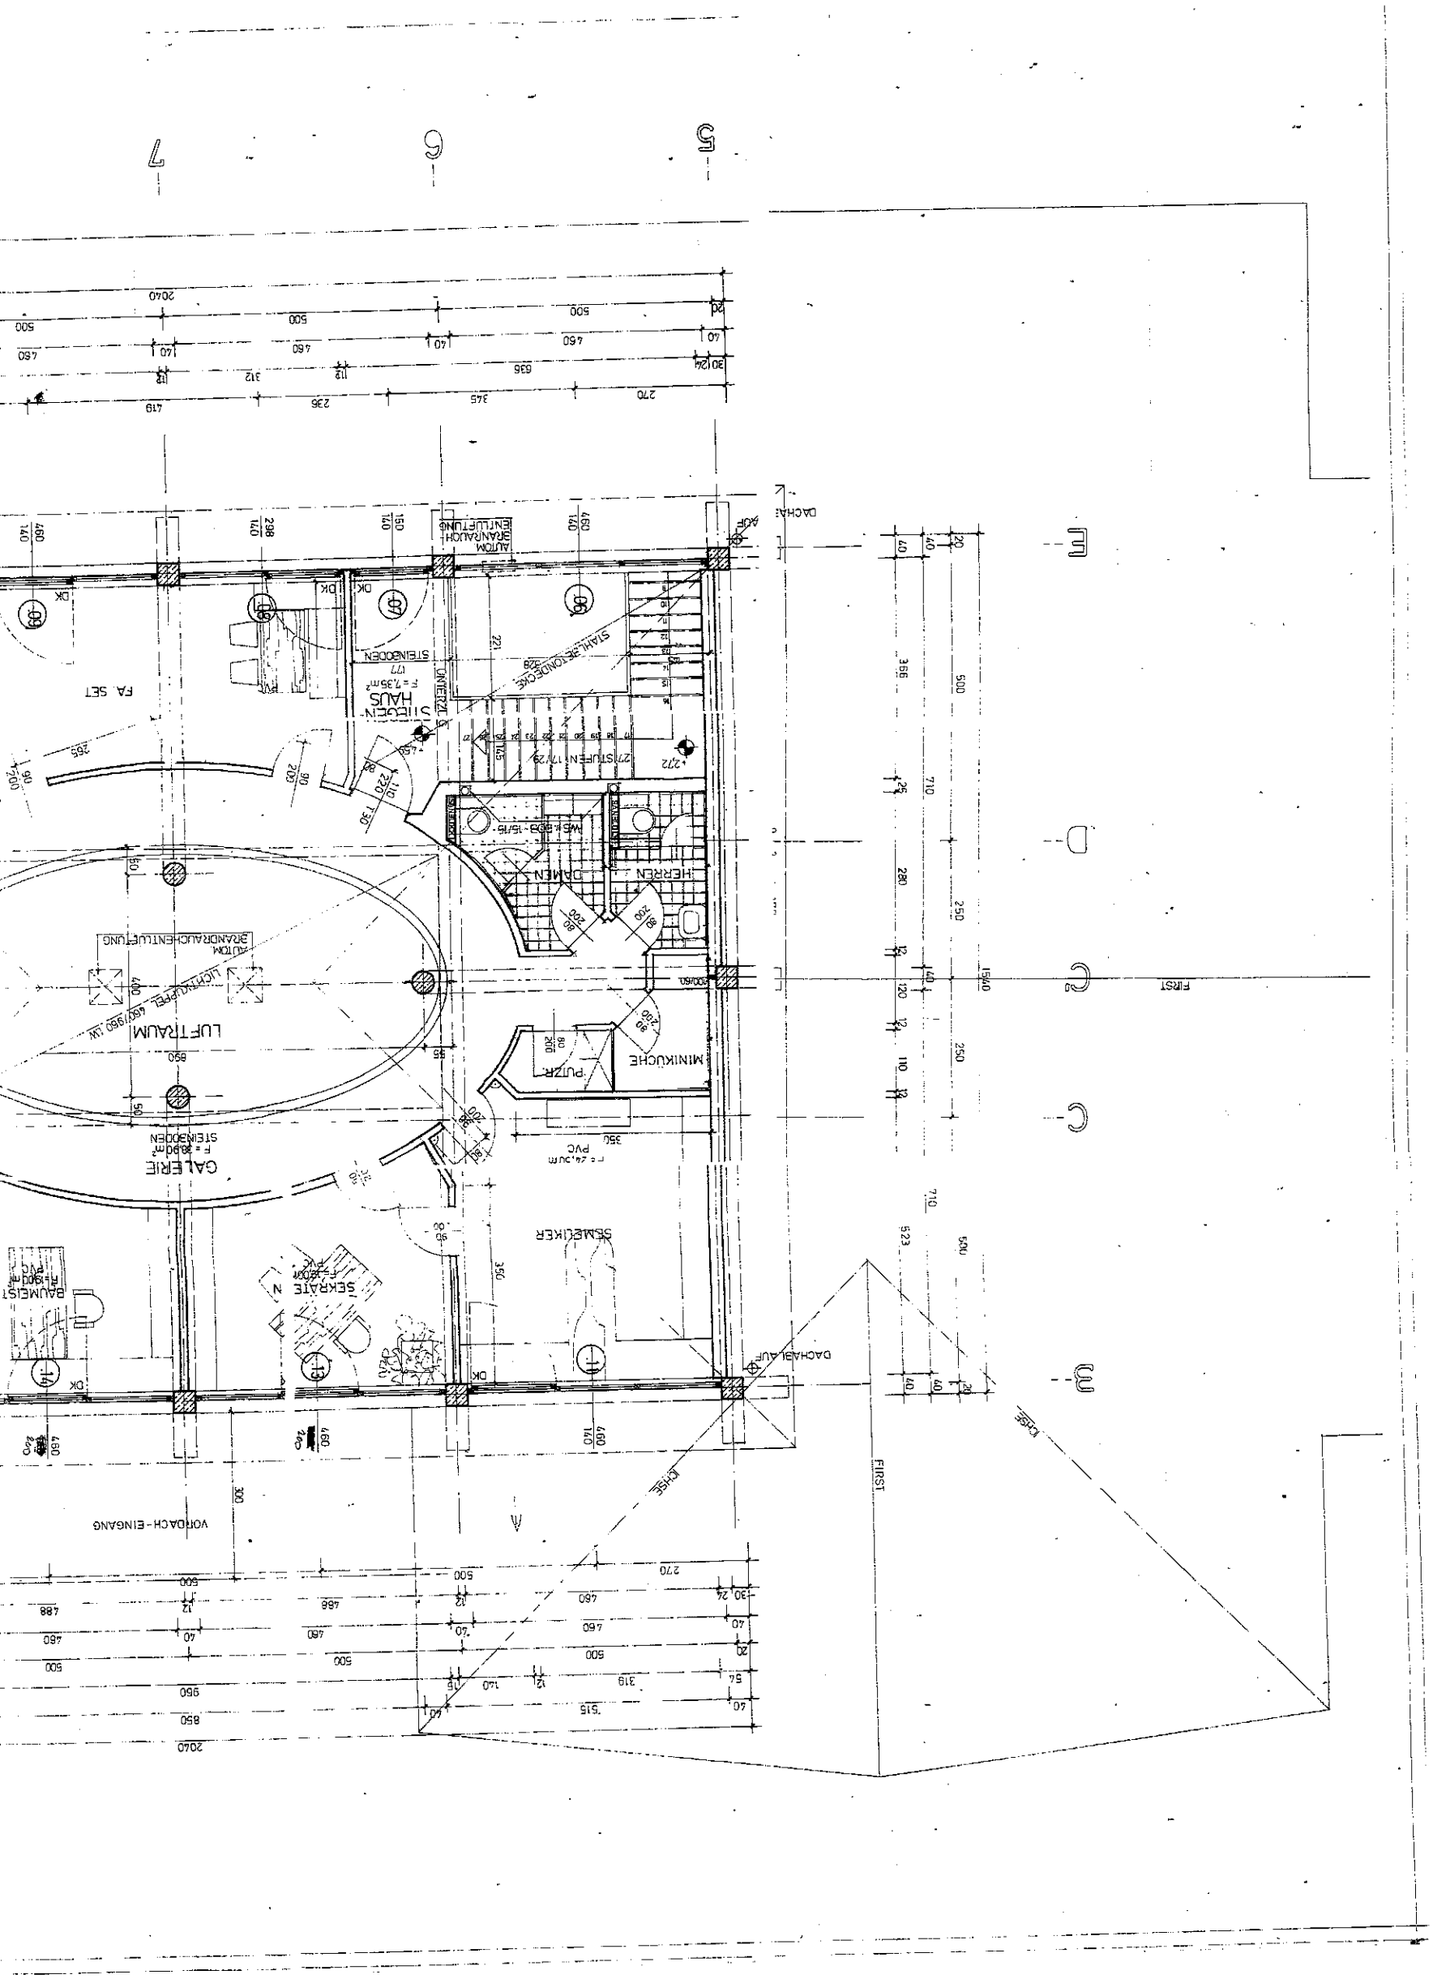
7
6
5
FA SET
SILICON-HAUS
STEINGOEN
STAHLBETONDECKE
AUTOM. BRANDRAUCHENTLUEFTUNG
DAMEN
HERREN
MINIKUCHE
PUTZR.
LUFTRAUM
AUTOM. BRANDRAUCHENTLUEFTUNG
GALERIE
STEINGOEN
SEMEDIKER
SEKRAIE
BAUMEISTER
VORDACH-EINGANG
DACHAB-LAUF
DACHAB-LAUF
FIRST
FIRST