

Vorausplanung  
 GZ: 11867a/04


Dipl. Ing. Helmut JOB  
 Dipl. Ing. Markus JOB  
 Staatl. befugte und bezogene Ingenieurkammern für Vermessung  
 J. Penzner Str. 11, 7000 EISENSTADT, Gustav Deppner, 6a, 7290  
 Tel. 02862/63242 Fax. 02862/63242  
 www.vermessung.co.at office@verm-

ÜCK 1 : 1 0 0 0


7730-271/3  
 7730-351/1

NATURAUFNAHME 1 : 5 0 0

X-288100.00  
 00 00821 21

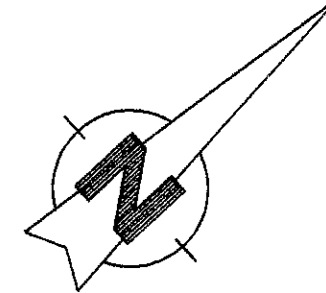

X-288100.00  
 00 00821 21

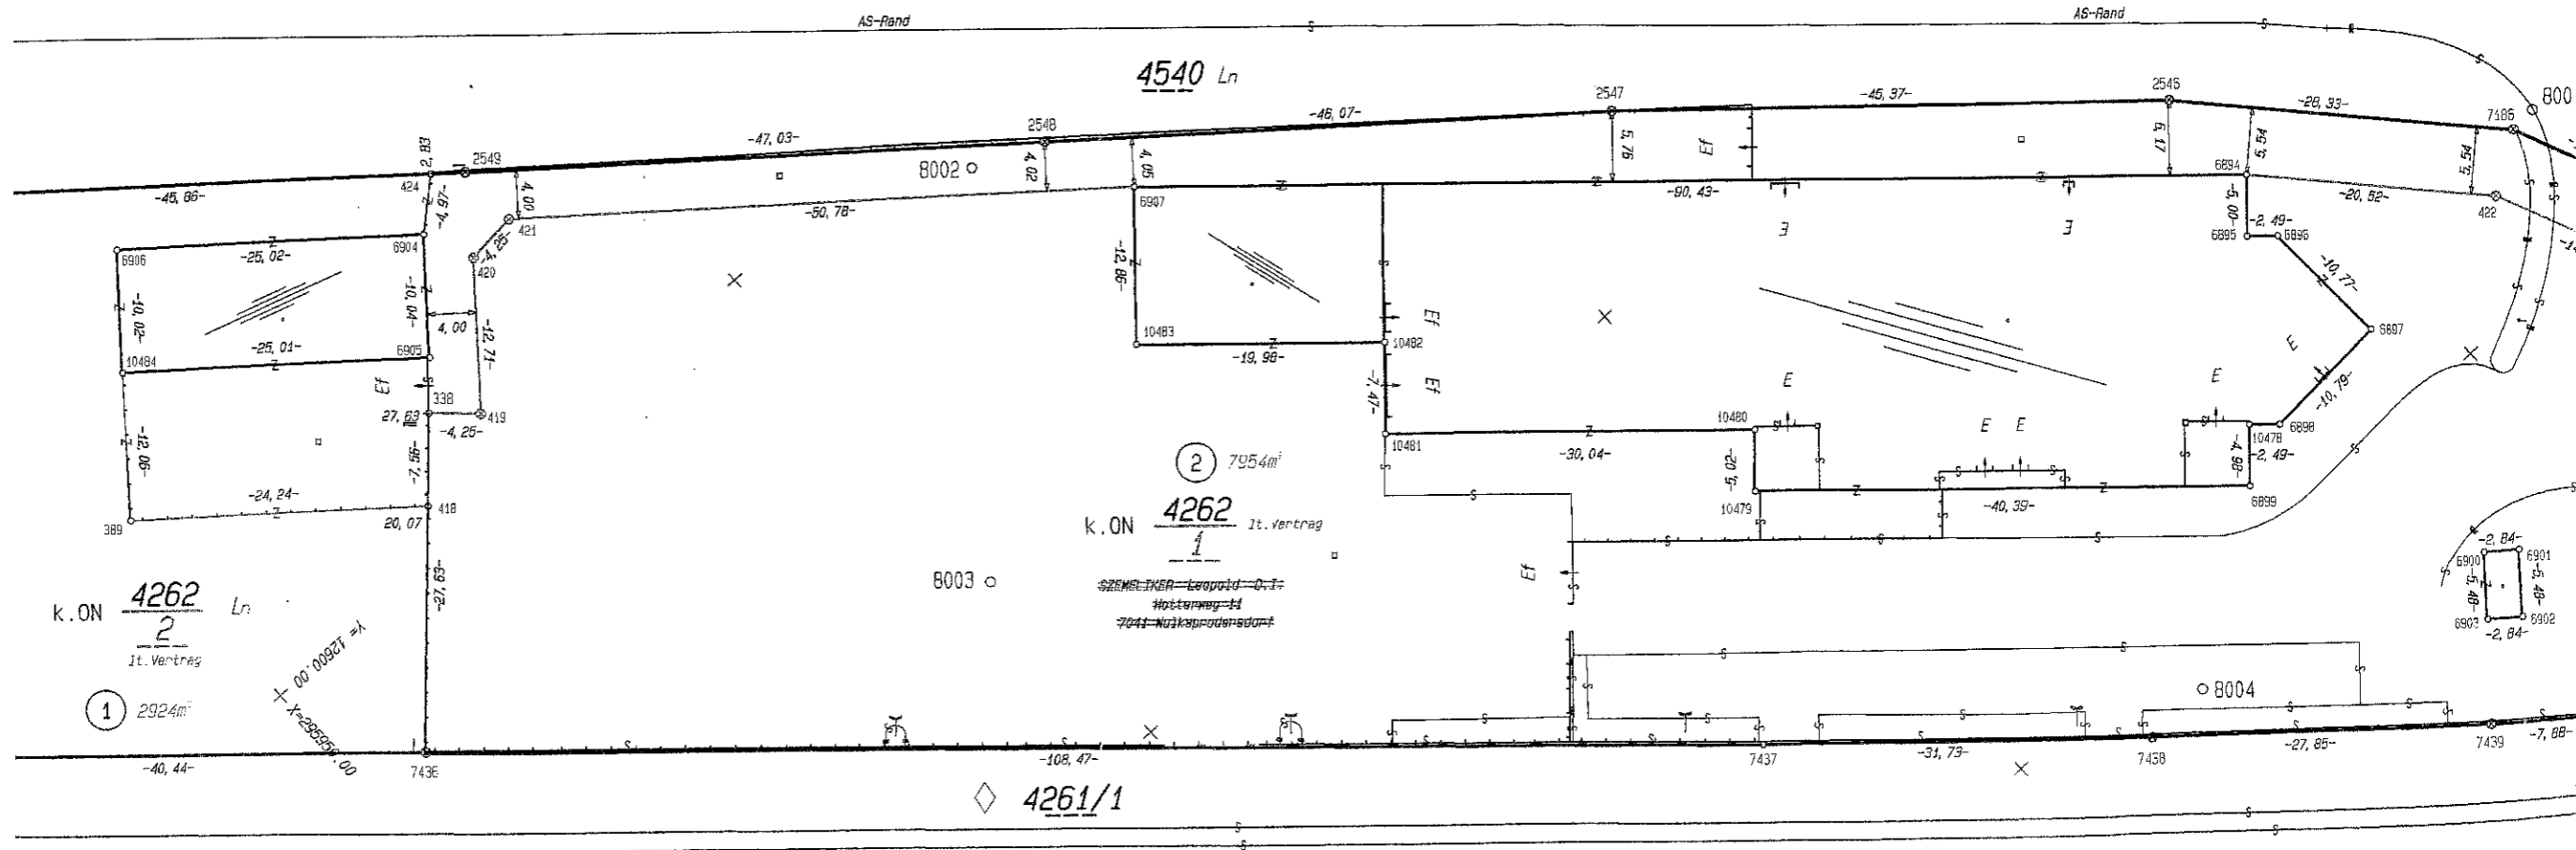

k.ON 4262 Ln  
 2  
 It. Vertrag

(1) 2924m²

(2) 7954m²  
 k.ON 4262 It. Vertrag  
 1

SZKREINER-LEOPOLD-STR.  
 HILFENBERG-STR.  
 7041-NAIKEPREDERSDORF

◇ 4261/1