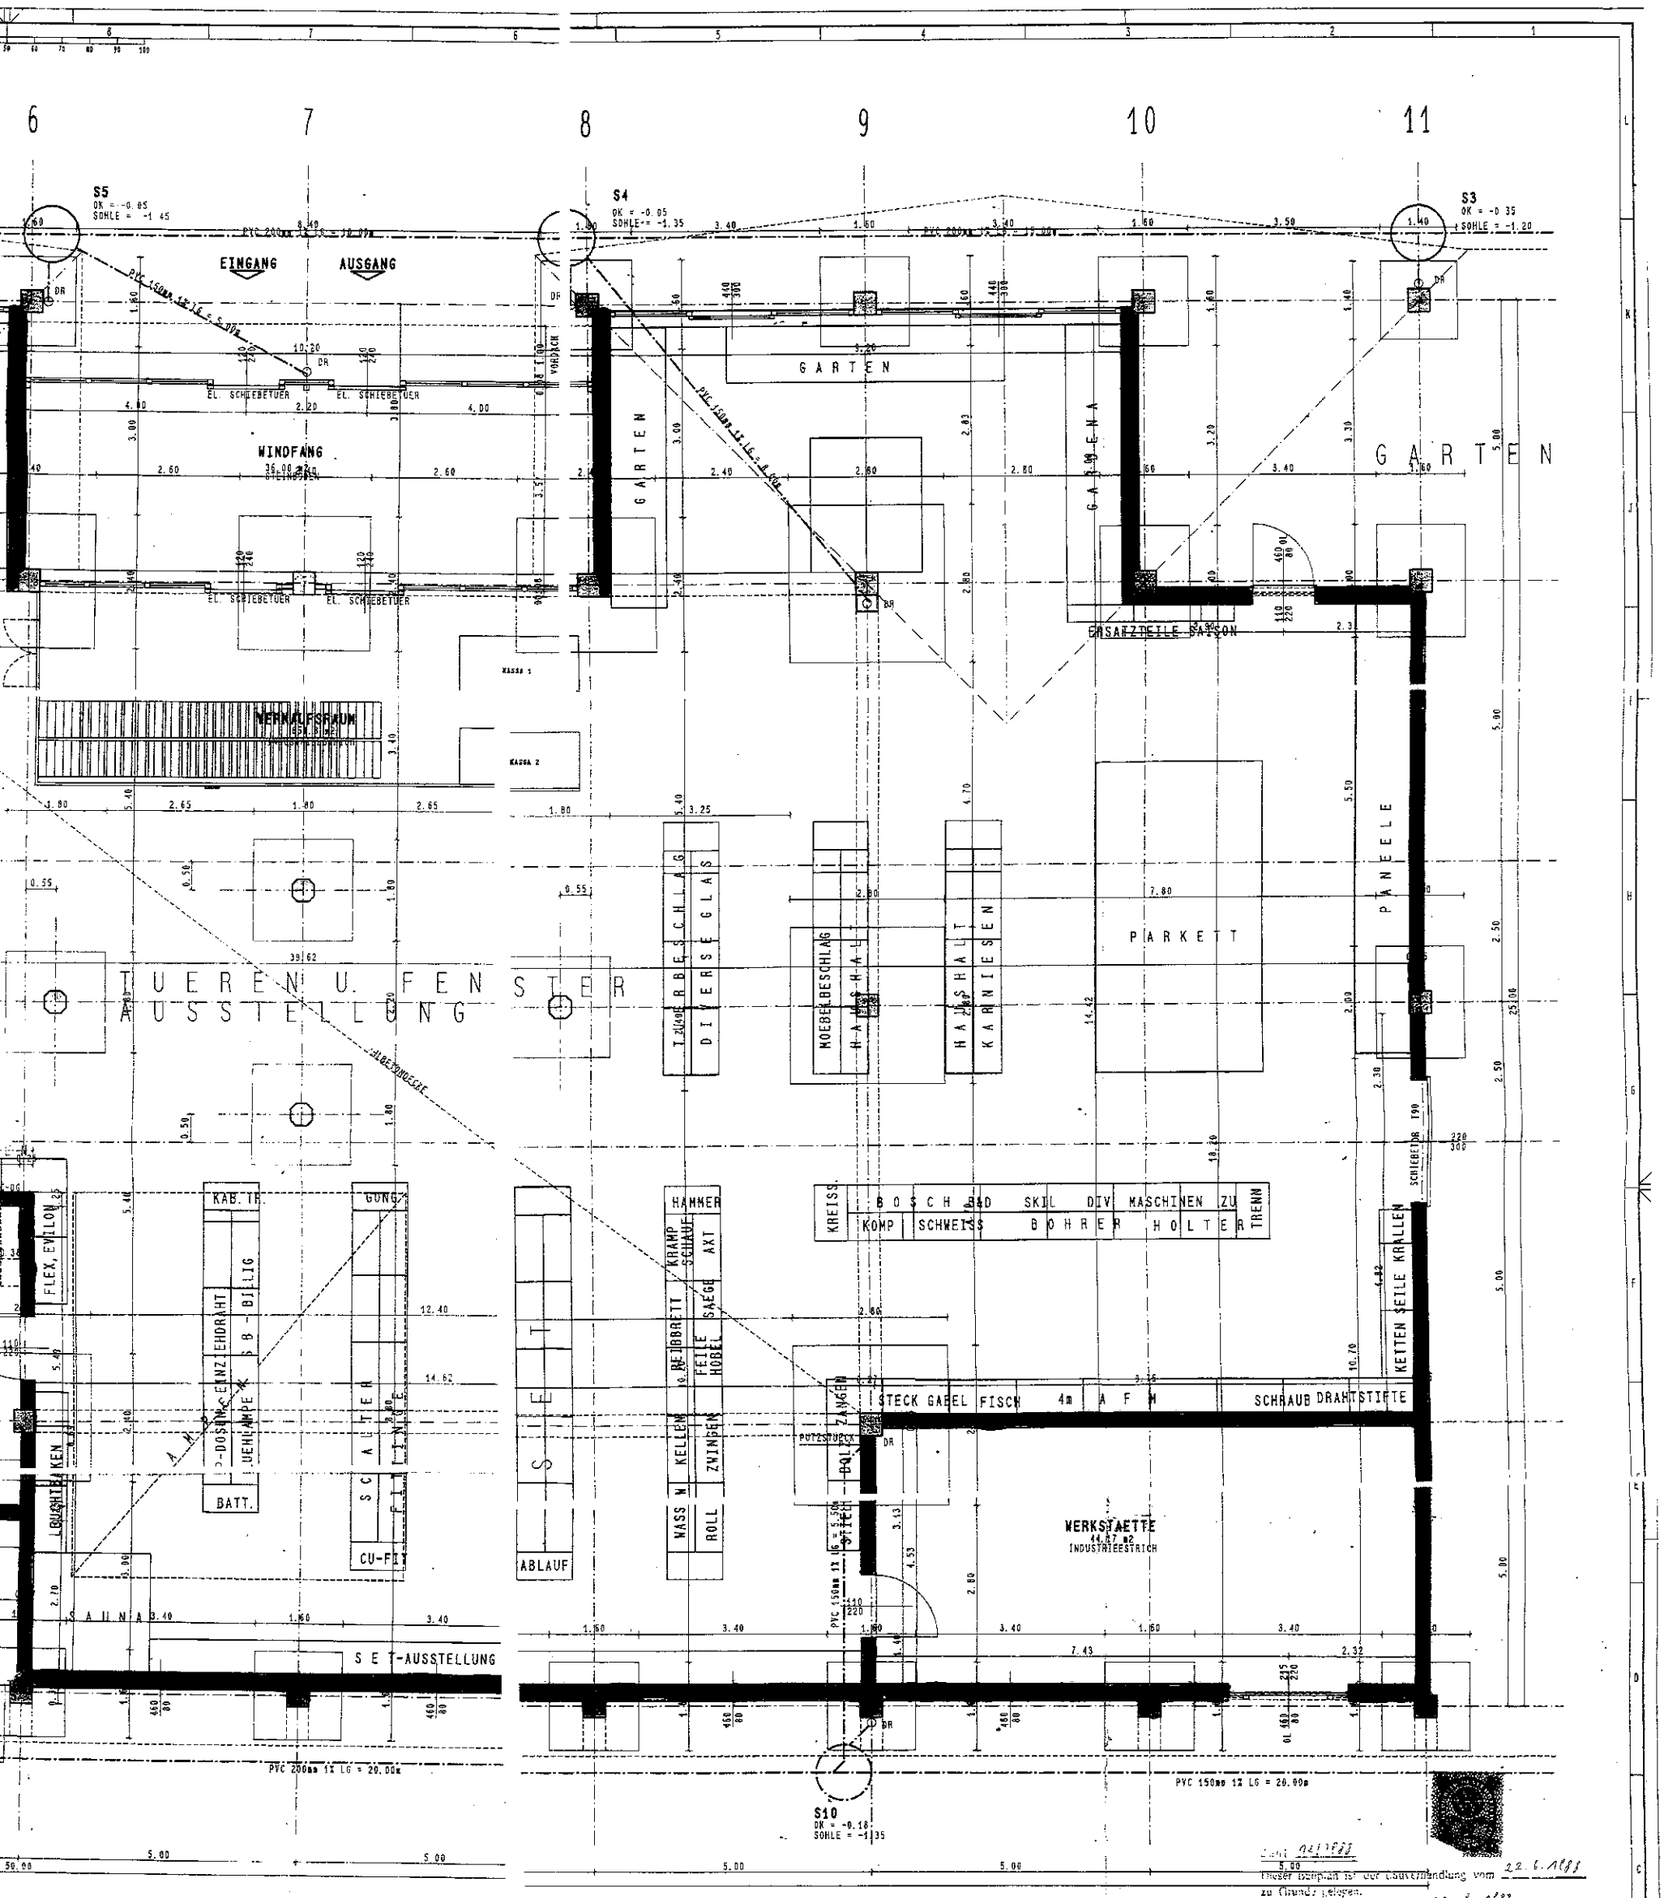

Dieser Bauplan ist der Bauverhandlung vom 22.6.1988 zu Grunde gelegen.
Die Baubewilligung wurde am 23.7.1988 erteilt.

Wulkaprodersdorf, am 10.7.1988

Der Bürgermeister:

AUSWECHSLUNGSPLAN

PLANER: planungsgruppe VIERECK	BAUHERR: FA. SEMELIKER, WULKAPRODERSDORF
BAUVORHABEN: BAUMARKT 1:100 = +110% Kopierer	
PLANTITEL: GRUNDRISS - BAUMARKT	MASSSTAB: 1 : 50